



100006

MFH Alpenrose, St. Antönien

0 1 2m

Begründungsplan

Plan Nr. 2, Erdgeschoss


Plannummer: 03.8.2

Gezeichnet: J. Luck

Planformat: A3

Masstab: 1:100

Datum: 04.07.2024

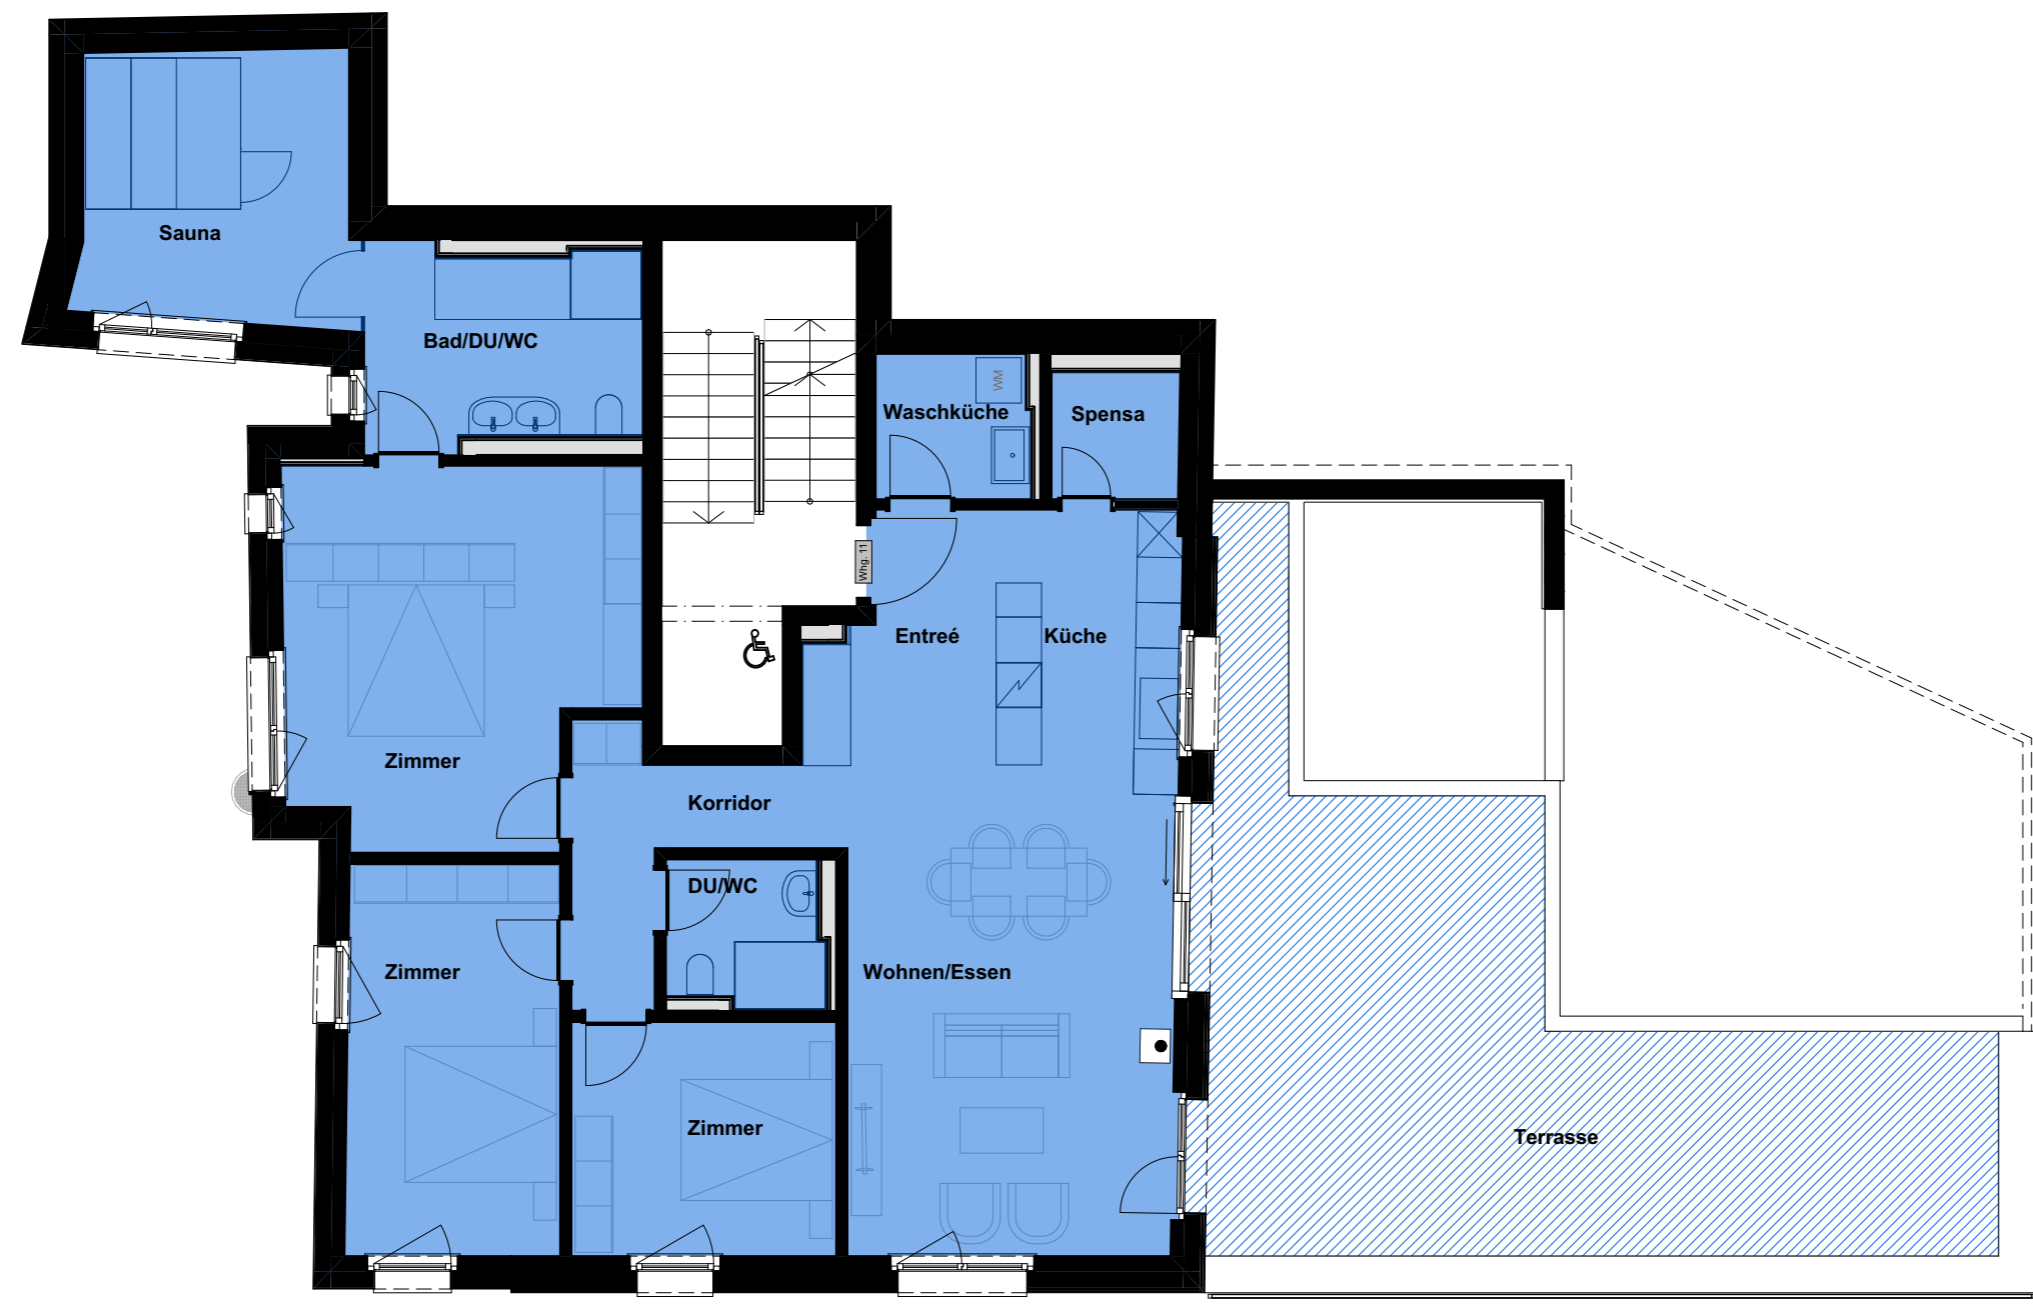

100006	MFH Alpenrose, St. Antönien	0 1 2m
Begründungsplan	Plan Nr. 3, 1. Obergeschoss	Plannummer: 03.8.3
Gezeichnet: J. Luck	Planformat: A3	Masstab: 1:100
		Datum: 04.07.2024



100006

MFH Alpenrose, St. Antönien

0 1 2m

Begründungsplan

Plan Nr. 4, 2. Obergeschoss

Plannummer: 03.8.4

Gezeichnet: J. Luck

Planformat: A3

Masstab: 1:100

Datum: 04.07.2024

3. Obergeschoss

W 32
3 ½ Zimmerwohnung

W 31
3 ½ Zimmerwohnung



100006

MFH Alpenrose, St. Antönien

0 1 2m

Begründungsplan

Plan Nr. 5, 3. Obergeschoss

Plannummer: 03.8.5

Gezeichnet: J. Luck

Planformat: A3

Masstab: 1:100

Datum: 04.07.2024